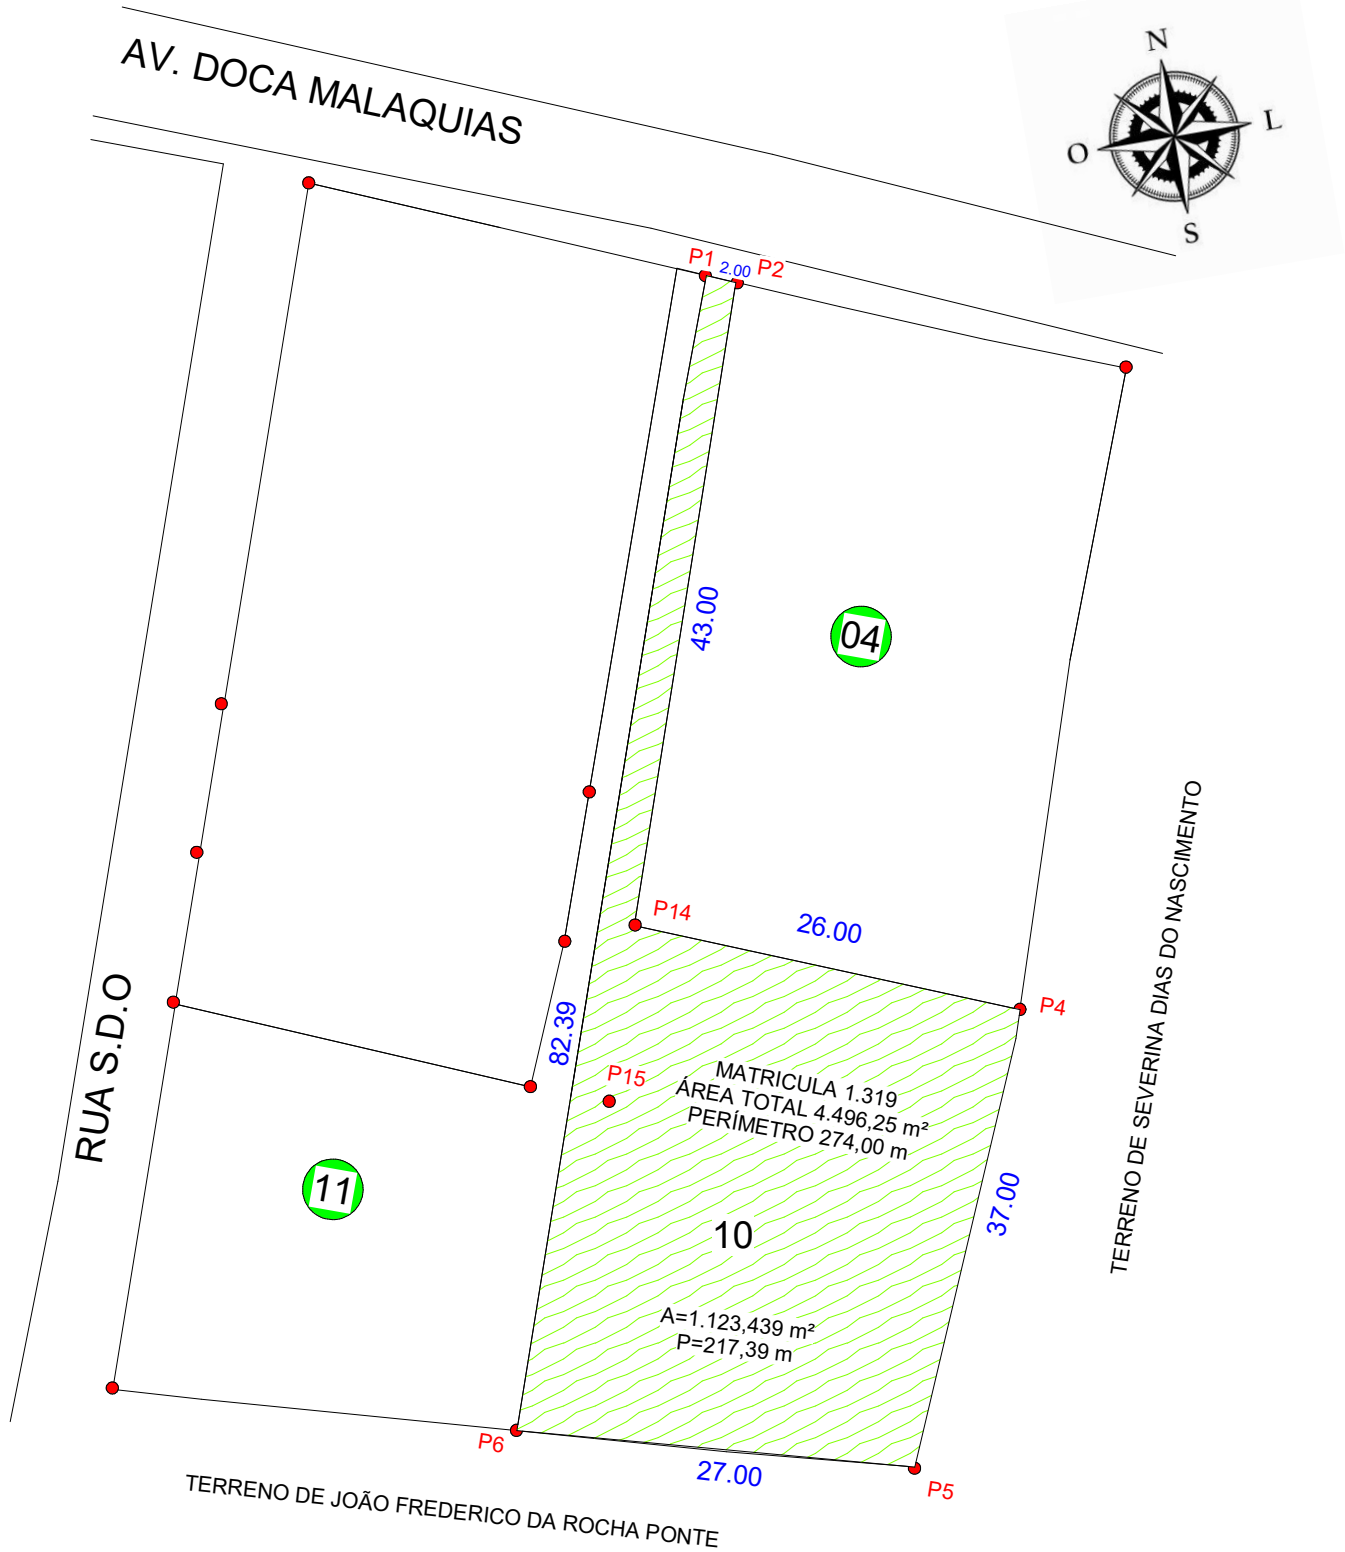

Tabela 1: Coordenadas do terreno

Pontos	Coordenadas UTM	
	E: Longitude	N: Latitute
P1	9642123.496	473421.871
P2	9642122.589	473425.762
P4	9642074.509	473444.550
P5	9642044.260	473437.587
P6	9642046.660	473411.281
P14	9642080.064	473419.062
P15	9642122.345	473424.549

Fonte: *Elaborado pelo autor, 2021.*

Marcio Ferreira
Arquitetura e Urbanismo

TÍTULO

DESMEMBRAMENTO

ASSUNTO

LEVANTAMENTO GEORREFERENCIADO E ATUALIZAÇÃO DE CONFINANTES DE UM TERRENO URBANO, INFORMAÇÕES DE COORDENADAS, PROJEÇÃO UNIVERSAL TRANSVERSA DE MERCATOR - UTM DATUM - SIRGAS2000.

NOME DO CLIENTE:
VINCENT FRANÇOIS ANTOINE DE VALK

ENDEREÇO
AV. DOCA MALAQUIAS, S/N, GUAJIRÚ, TRAIRI-CE

DESENHADAS POR:
MÁRCIO FERREIRA SOUTO

29 DEZEMBRO 2020

ARQUITETO E URBANISTA CAU N° A164045-3

E-MAIL: marcio_ferreira.s@hotmail.com
FONE (85) 9 9669 0073

FOLHA 1/1

Escala 1 / 500